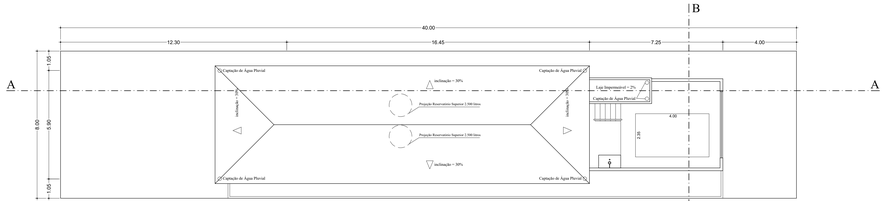

PLANTA DE COBERTURA
Escala 1:100

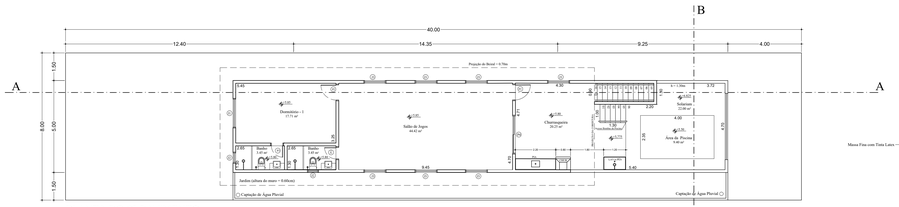

PLANTA DO 3º PAVIMENTO
Escala 1:100

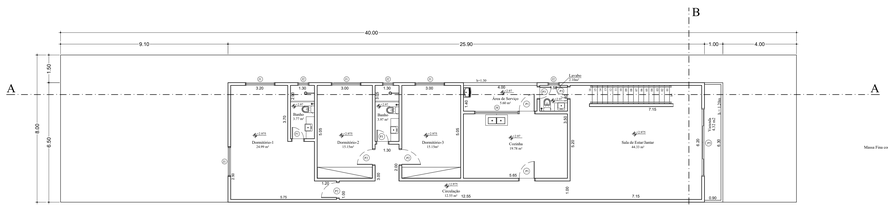

PLANTA DO 2º PAVIMENTO
Escala 1:100

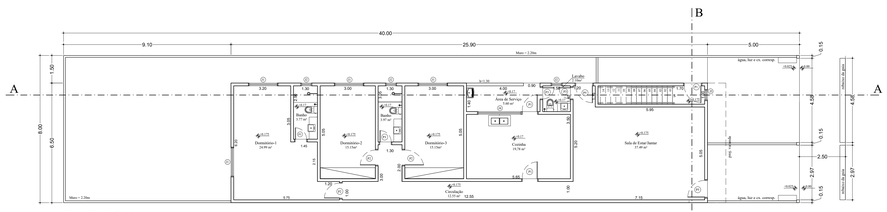

PLANTA DO 1º
PAVIMENTO Escala 1:100

TABELA DE VÃOS P/ ESQUADRIAS			
CÓDIGO	DIMENSÃO (metros)		PEITORIL
	LARGURA	ALTURA	
J1	1.60	1.00	1.10
J2	0.60	0.60	1.50
J3	1.20	0.90	1.20
J4	2.40	0.90	1.20
J5	0.60	1.00	1.10
P1	0.90	2.10	-
P2	0.80	2.10	-
P3	0.60	2.10	-
P4	2.00	2.10	-
P5	3.70	2.10	-

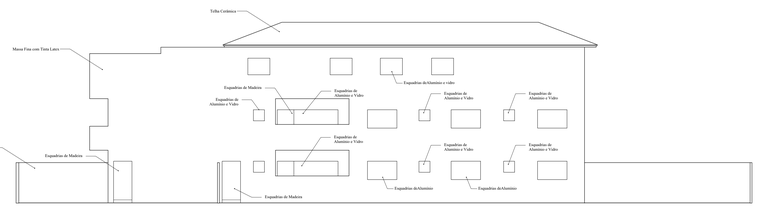

LATERAL DIREITA
Escala 1:100

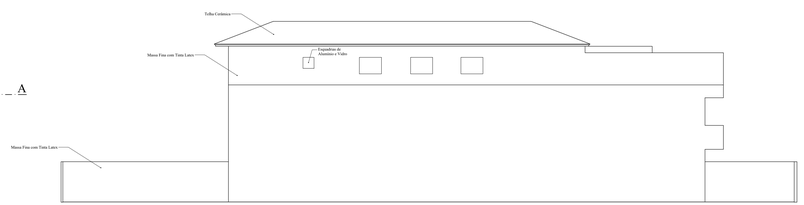

LATERAL ESQUERDA
Escala 1:100

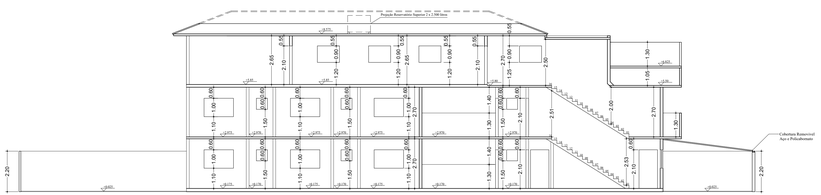

CORTE A-A
Escala 1:100

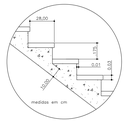

DETALHE DA ESCADA
Escala 1:20

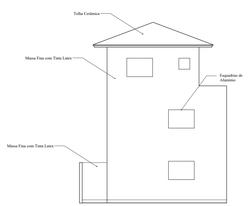

Elevação Fundos
Escala 1:100

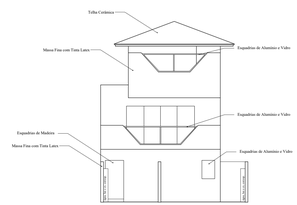

Elevação Frontal
Escala 1:100

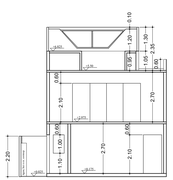

CORTE B-B
Escala 1:100

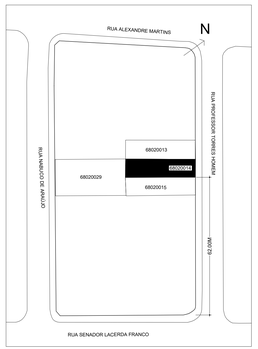

Localização
Escala 1:500

PROJETO ARQUITETÔNICO

Plantas, Elevações, Cortes , Detalhe Escada e Localização

Folha única

OBRA: Residência Sobreposta

LOCAL: Rua Professor Torres Homem, 620.
Aparecida, CEP 11025-021.

PROP.: Rovai Construtora Ltda - Me
CNPJ - 09.269.918/0001-05

SITUAÇÃO SEM ESCALA

QUADRO DE ÁREAS

Terreno	320.00 m²
1º Pavimento	160.42 m²
2º Pavimento	168.35 m²
Varanda	6.50 m²
3º Pavimento	174.85 m²
Área Total Construída	510.12 m²

Proprietário
Rovai Construtora Ltda - ME
CNPJ 09.269.918/0001-05

Autor e Responsável Técnico
Sidney Ferreira
CAU A11250-0
CPF 972.261.228.04